


Scara 1 : 1000

Nr. cadastral / Nr. topografic	Suprafata masurata a imobilului (mp)	Adresa imobilului
449486	33147	Bd Industriei nr 2, Municipiul Timisoara
Nr. Carte Funciara	Unitatea Administrativ Teritoriala (UAT)	
449486	TIMISOARA	

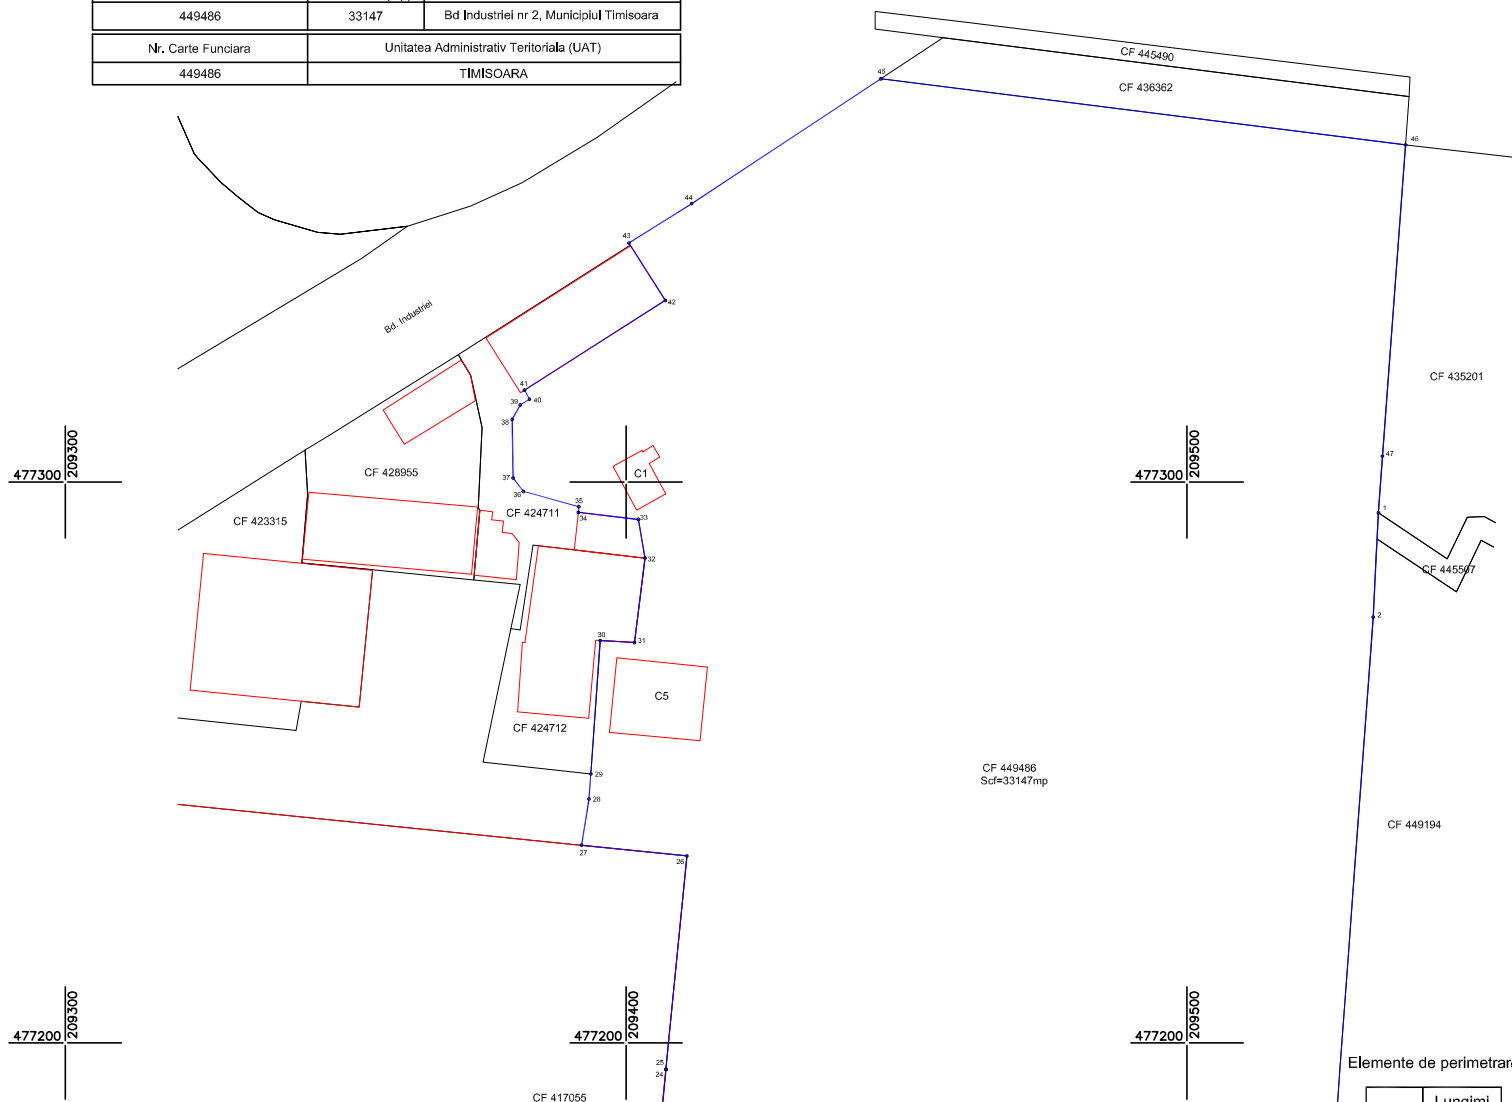

Elemente de perimetru

Nr. Pct.	Lungimi laturi D(i,i+1)
1	18.61
2	119.31
3	3.72
4	8.62
5	4.37
6	68.99
7	34.13
8	6.16
9	14.13
10	13.21
11	7.60
12	7.15
13	2.78
14	9.90
15	13.58
16	7.87
17	8.26
18	6.51
19	19.34
20	3.51
21	2.20
22	3.69
23	67.12
24	0.05
25	38.26
26	18.90
27	8.35
28	4.45
29	23.85
30	6.10
31	15.19
32	6.96
33	10.79
34	1.03
35	10.28
36	3.00
37	10.45
38	2.94
39	1.96
40	1.85
41	29.77
42	12.11
43	13.21
44	40.41
45	94.27
46	55.64
47	10.13

A) DATE REFERITOARE LA TEREN

Nr. parcela	Categoria de folosinta	Suprafata (mp)	Mentiuni
449486	Curti constructii	32437	Teren intravilan imprejmuit
	Drum	273	
	Arabil	437	
TOTAL		33147	

B) DATE REFERITOARE LA CONSTRUCTII

Cod	Destinatia	Suprafata construita la sol (mp)	Mentiuni
C1	constructii industriale si edilitare	58	Gospodarie apa
C2	constructii industriale si edilitare	2336	Cladire birouri
C3	constructii industriale si edilitare	1295	Cladire birouri
C4	constructii industriale si edilitare	705	Platforma betonata
C5	constructii industriale si edilitare	216	Bazin retentie
TOTAL		4610	-

Suprafata totala masurata a imobilului = 33147 mp

Suprafata din act = 33147 mp

Executant:
SC PILOT CAD SRL
Ing. Livius S. LUPULESCU

Mun. TIMISOARA, Spl. N. TIULESCU, nr. 8
Tel. / Fax: 0751 091 235
e-mail: pilot_cad@pilotcad.com

Inspector: 62335/2024

Semnat digital
de Madalina
a Petcu

Confirm executarea masuratorilor la teren,
corectitudinea intocmirii documentatiei cadastrale si
corespondenta acestora cu realitatea terenului

Confirm intocmirea imobilului in baza
de date inregistrate si atribuirea numarului
cadastral



Ing. autorizat ANCP, Categoria I
seria RO-B-F nr. 1787/2013, SC
PILOT CAD SRL, Categ II seria RO-
B-I nr. 2066/2021

Data: Martie 2024