
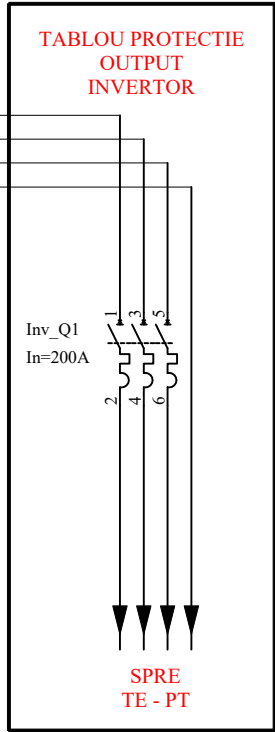




Schema conexiuni c.c.
528 panouri fotovoltaice

INV

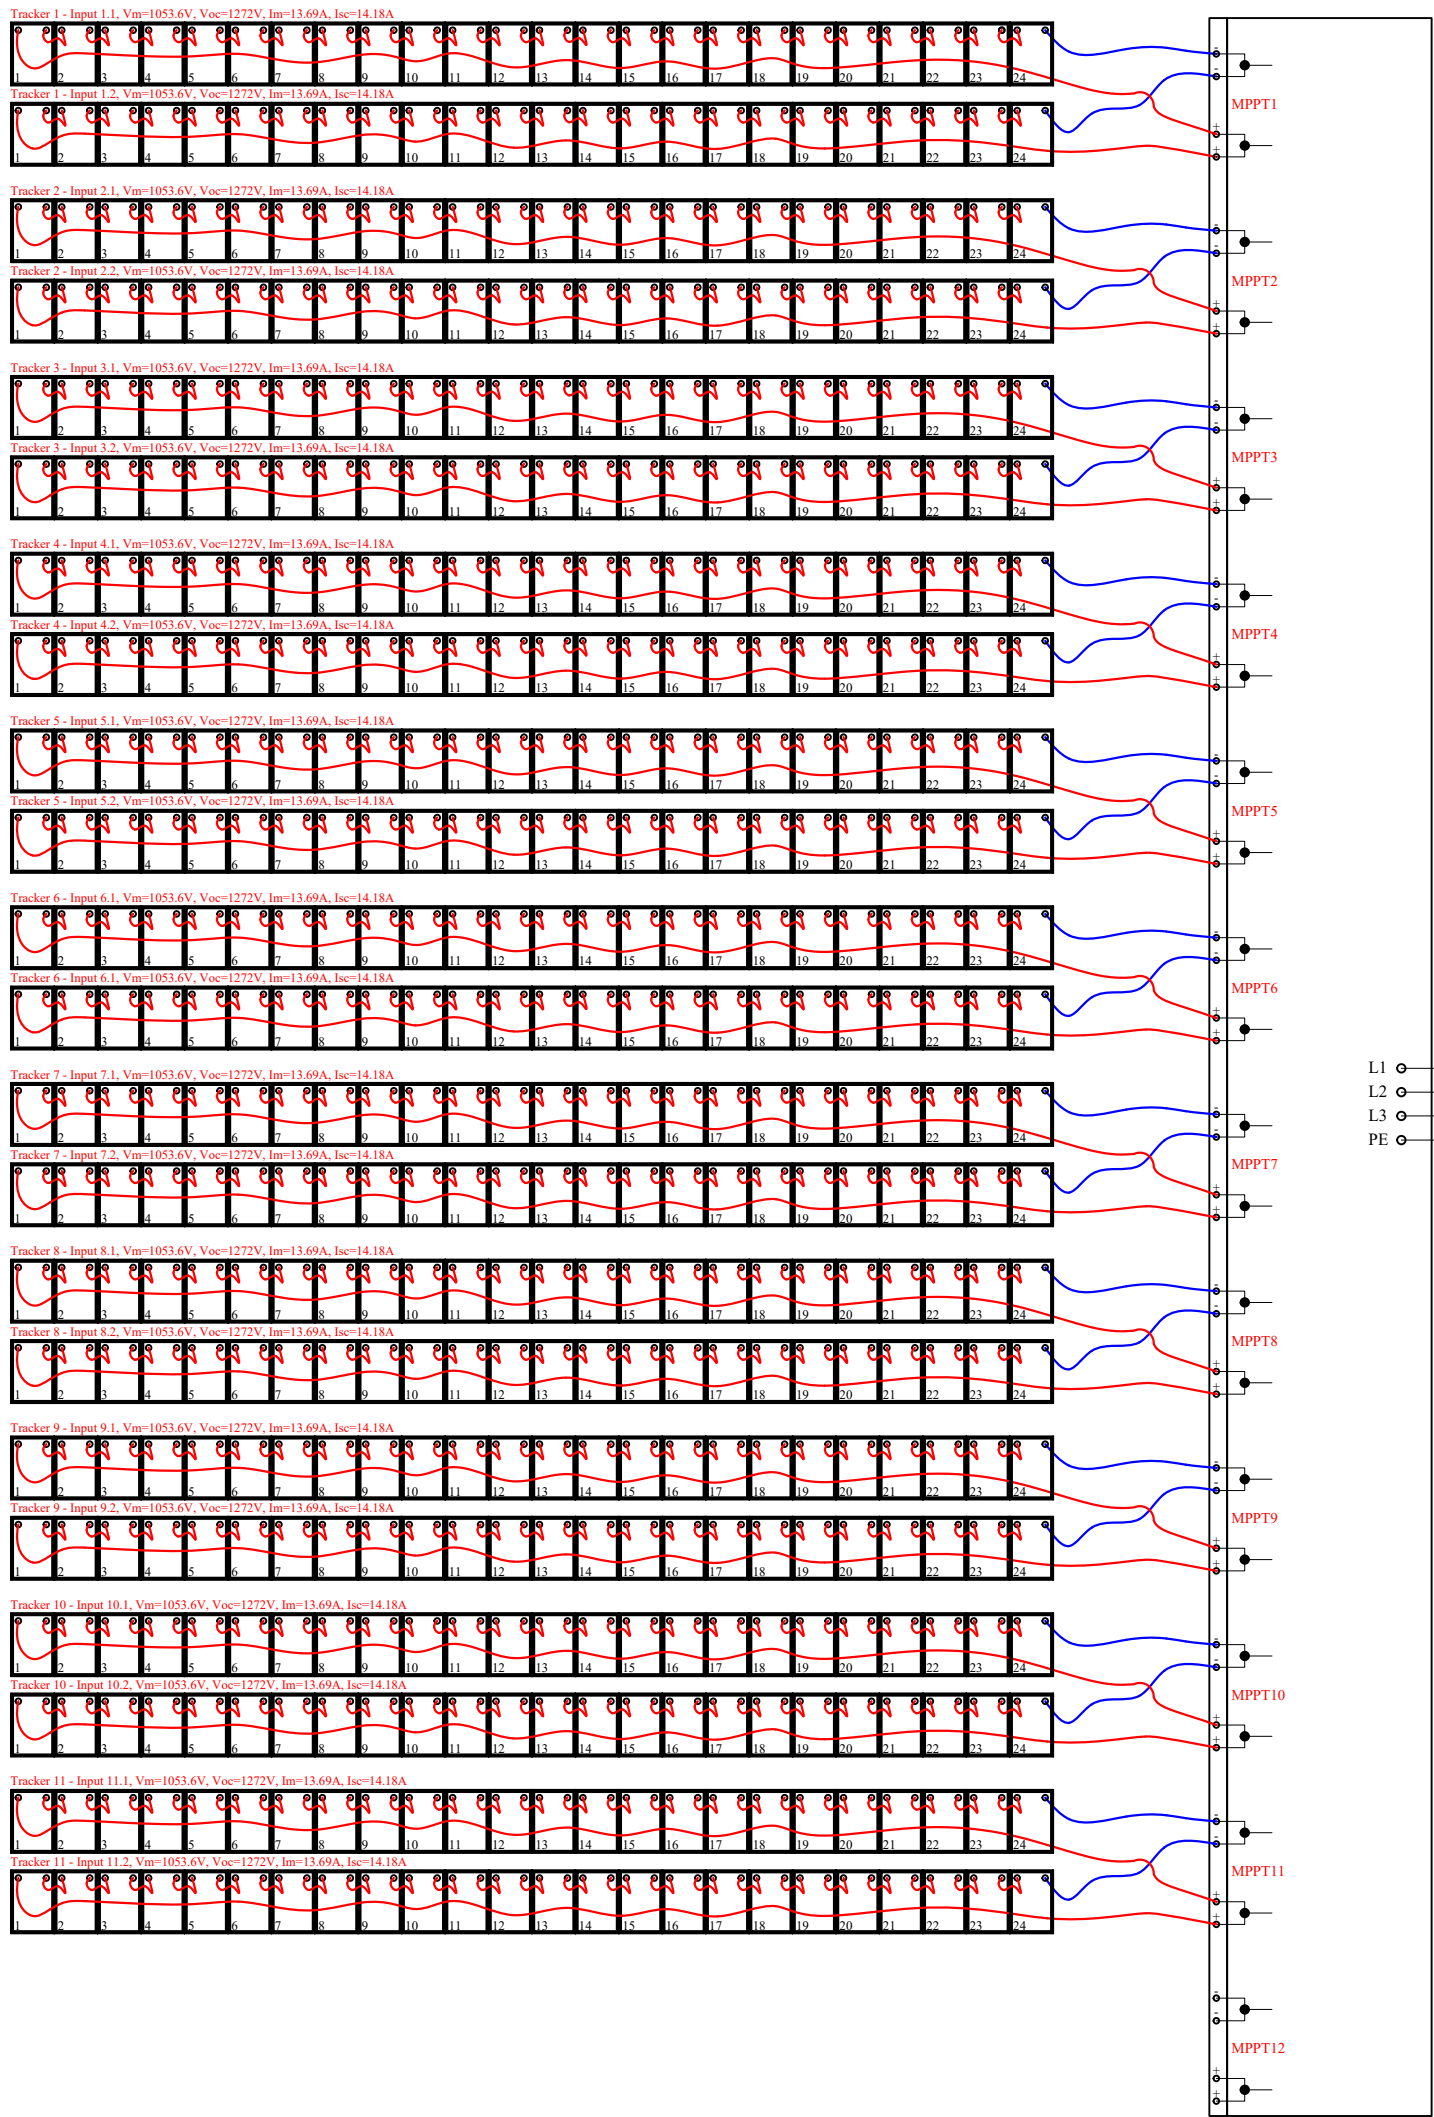

Schema conexiuni c.c.
480 panouri fotovoltaice

INV

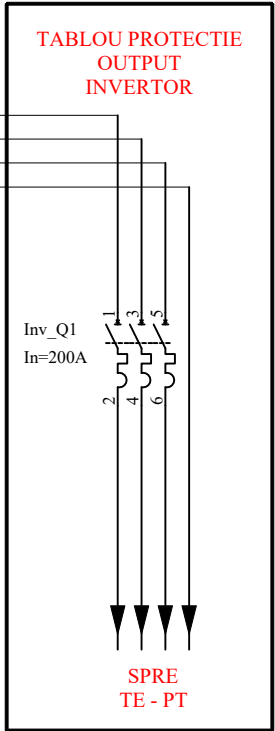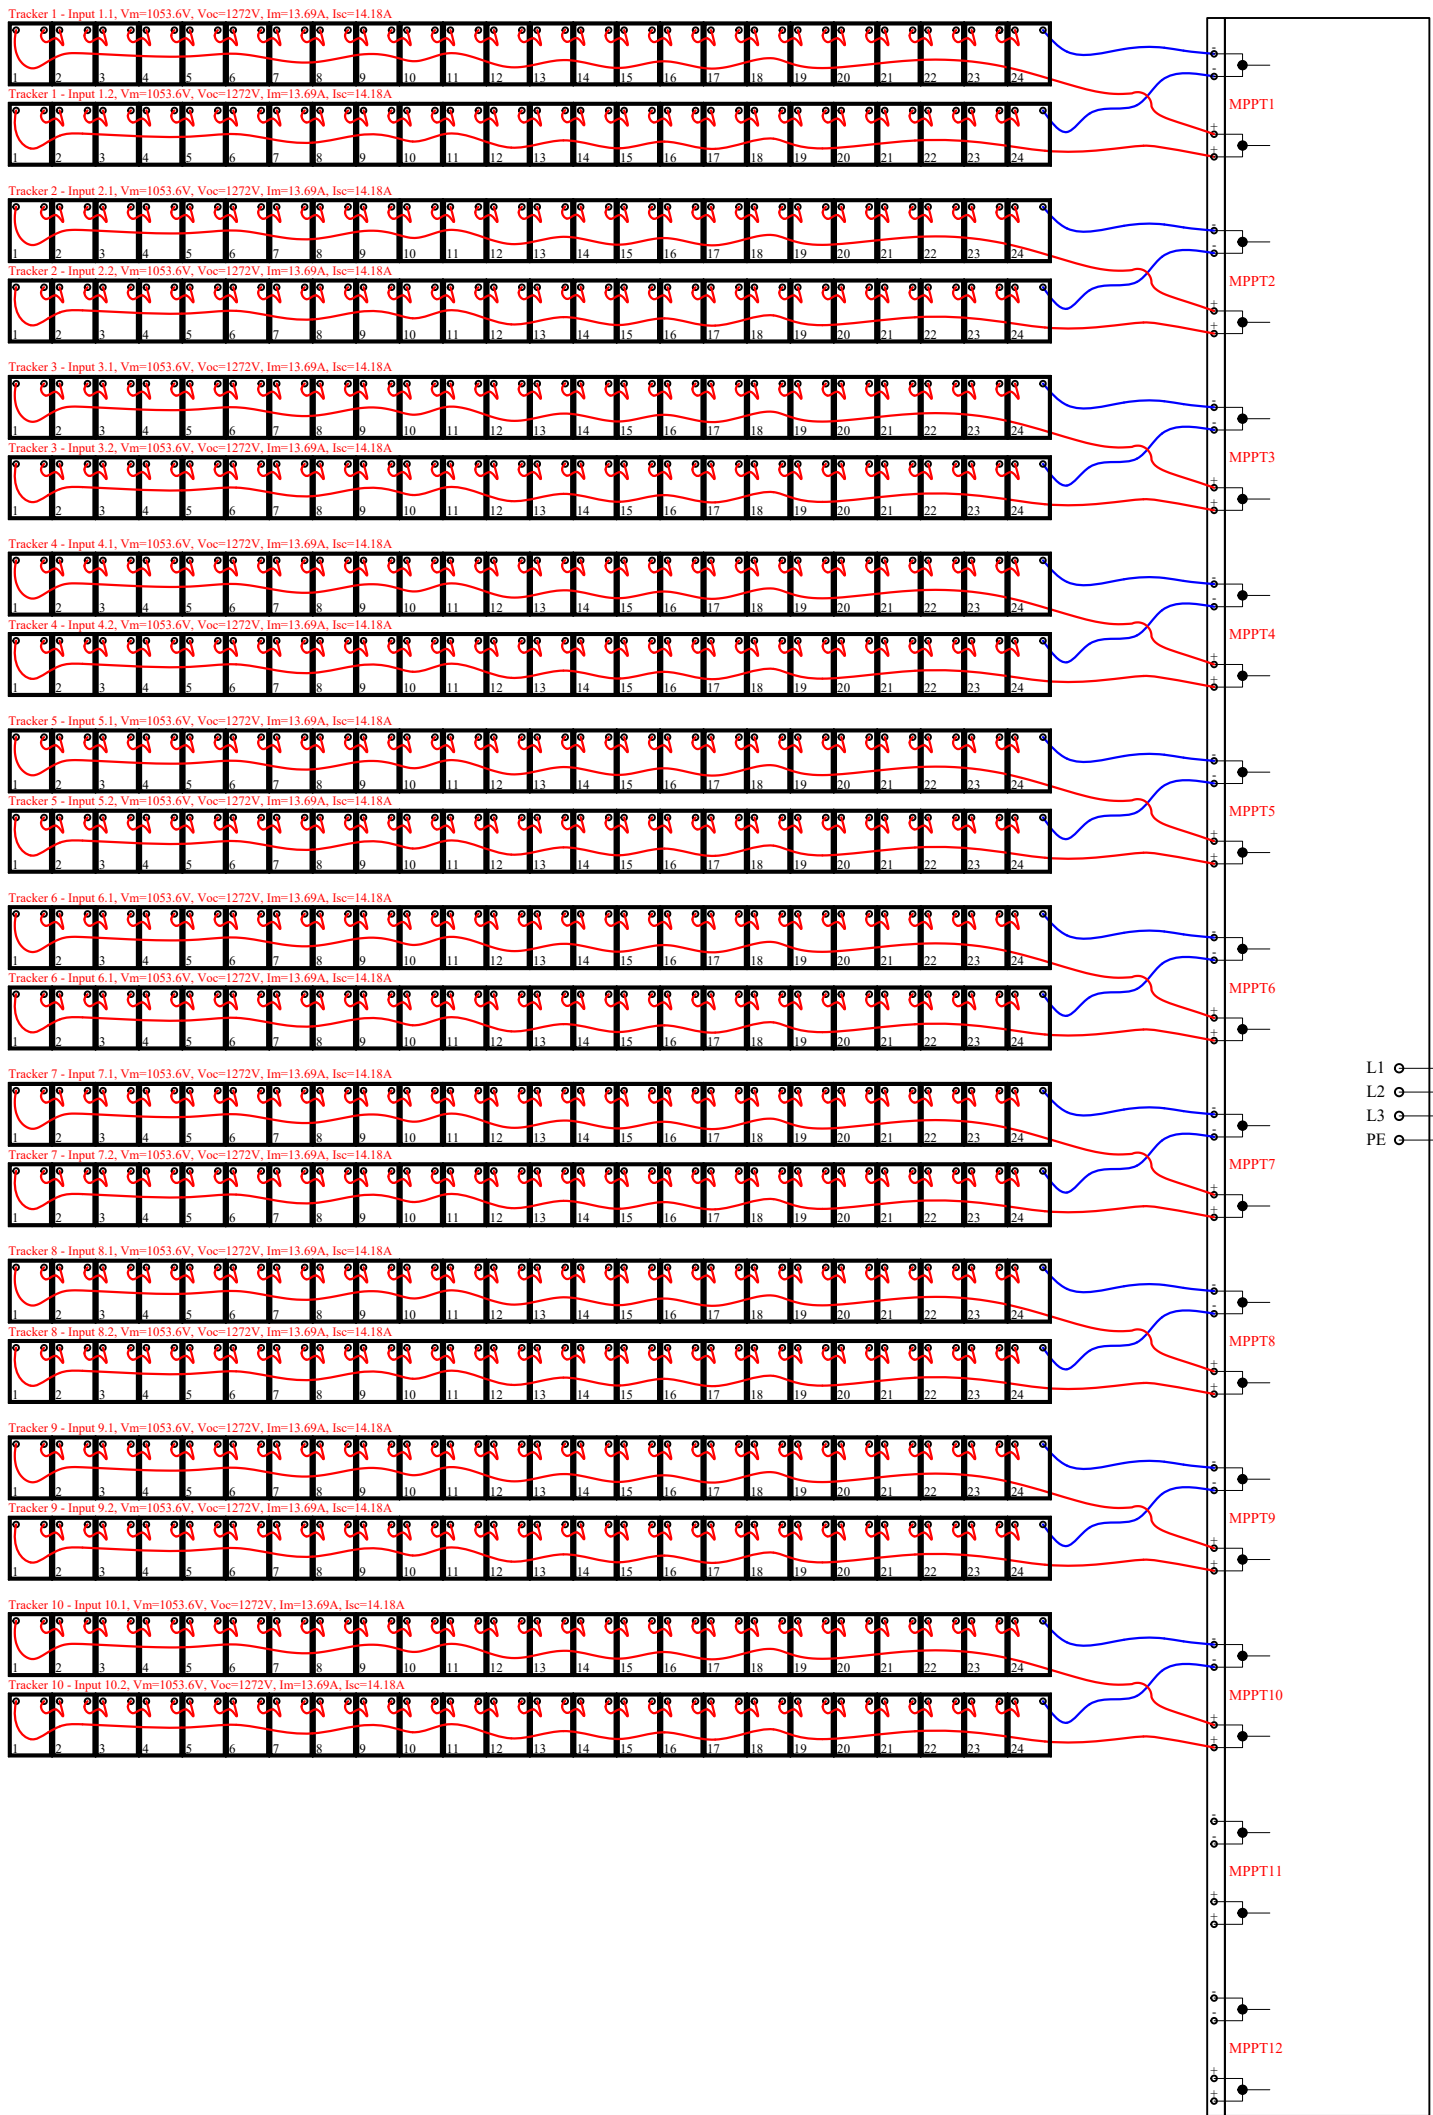

Acest proiect este proprietatea SC ELECTRIC EYE SRL. Drepturile de proiectare apartin in intregime proiectantului. Refolosirea oricarei parti din aceasta documentatie este interzisa.				
	ing.		Ie	
Verificator	Nume	Semnatura	Cerinta	Referat/expertiza Nr.\Data
Proiectant General : ELECTRIC EYE		SC ELECTRIC EYE SRL Timisoara, str. Zimnicea, nr. 26; jud. Timis, e-mail: eye@electriceye.ro		Beneficiar : BEGA TEHNOMET SA Pr. Nr : 1041.4/2024
Proiectant Instalatii Electrice : ELECTRIC EYE		SC ELECTRIC EYE SRL Timisoara, str. Zimnicea, nr. 26; jud. Timis, e-mail: eye@electriceye.ro		Titlul proiectului : Parc fotovoltaic cu instalatie de stocare ELECTROTIMIS Pr. Nr : 1041.4/2024
Specificatie	Nume	Semnatura	Scara: %	Amplasament : MUN. TIMISOARA, BDUL. INDUSTRIEI, NR.2, JUD. TIMIS, CF 449486 Faza: S.F.
SeŃ Proiect	ing. Adrian Valea		Data:	Rev: 00
Proiectat	ing. Lucian Volintiru		Iunie 2024	Planşa: E07
Desenat	ing. Lucian Volintiru			